


JIHOVÝCHODNÍ POHLED

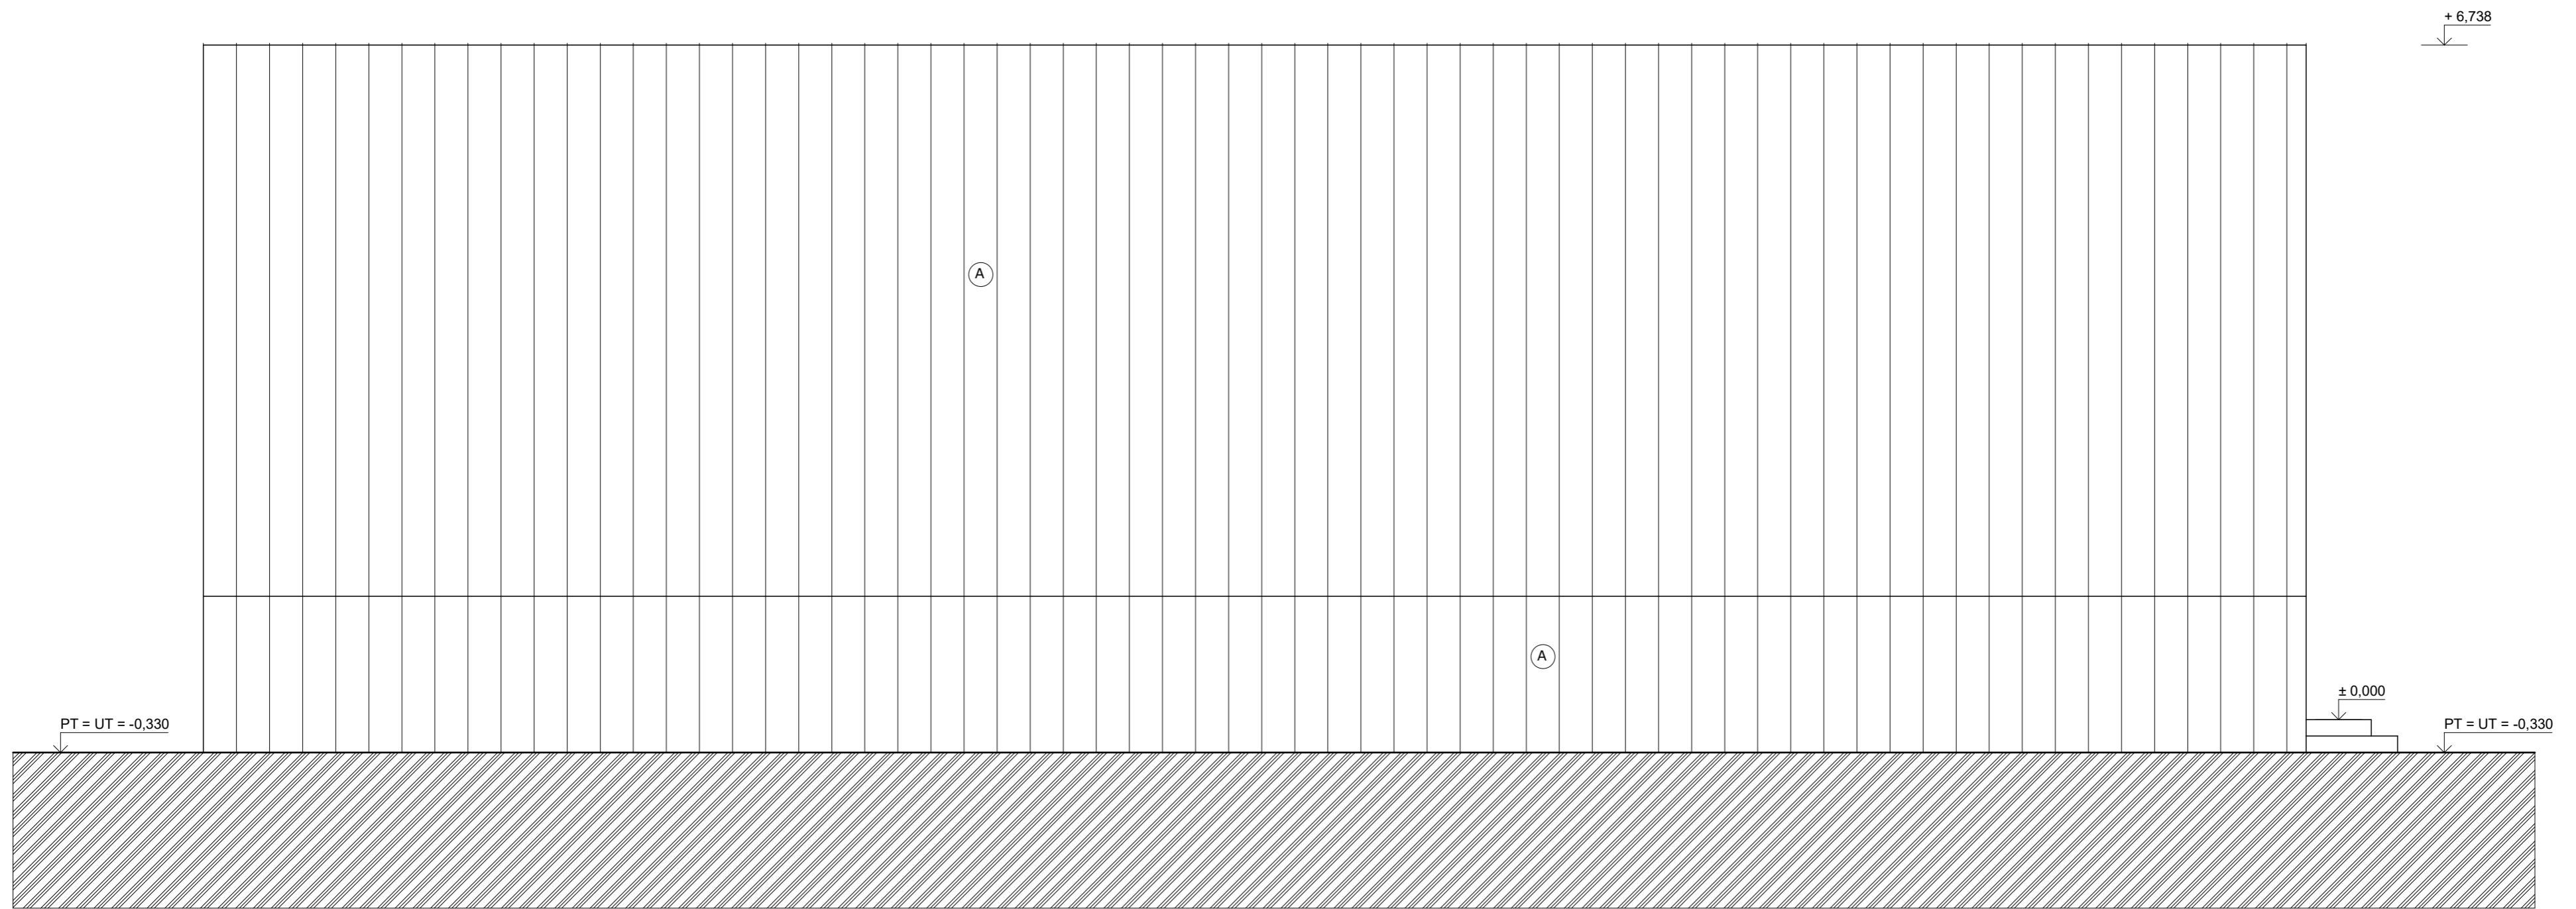

LEGENDA MATERIÁLU

- (A) STŘEŠNÍ KRYTINA RHEINZINK "TIZn"
- (B) DŘEVOHLINÍKOVÉ OKNO
- (C) VSTUPNÍ HLINÍKOVÉ DVEŘE



VYPRACOVAL		
MIROSLAV HAVRÁNEK		
SPORTOVNÍ OBLOUKOVÁ HALA		FORMÁT 4x4
POHLED JIHOVÝCHODNÍ		DATUM 2.12.2015
		MĚŘÍTKO 1:50
		Č. VÝKRESU D.03