


# PODÉLNÝ ŘEZ

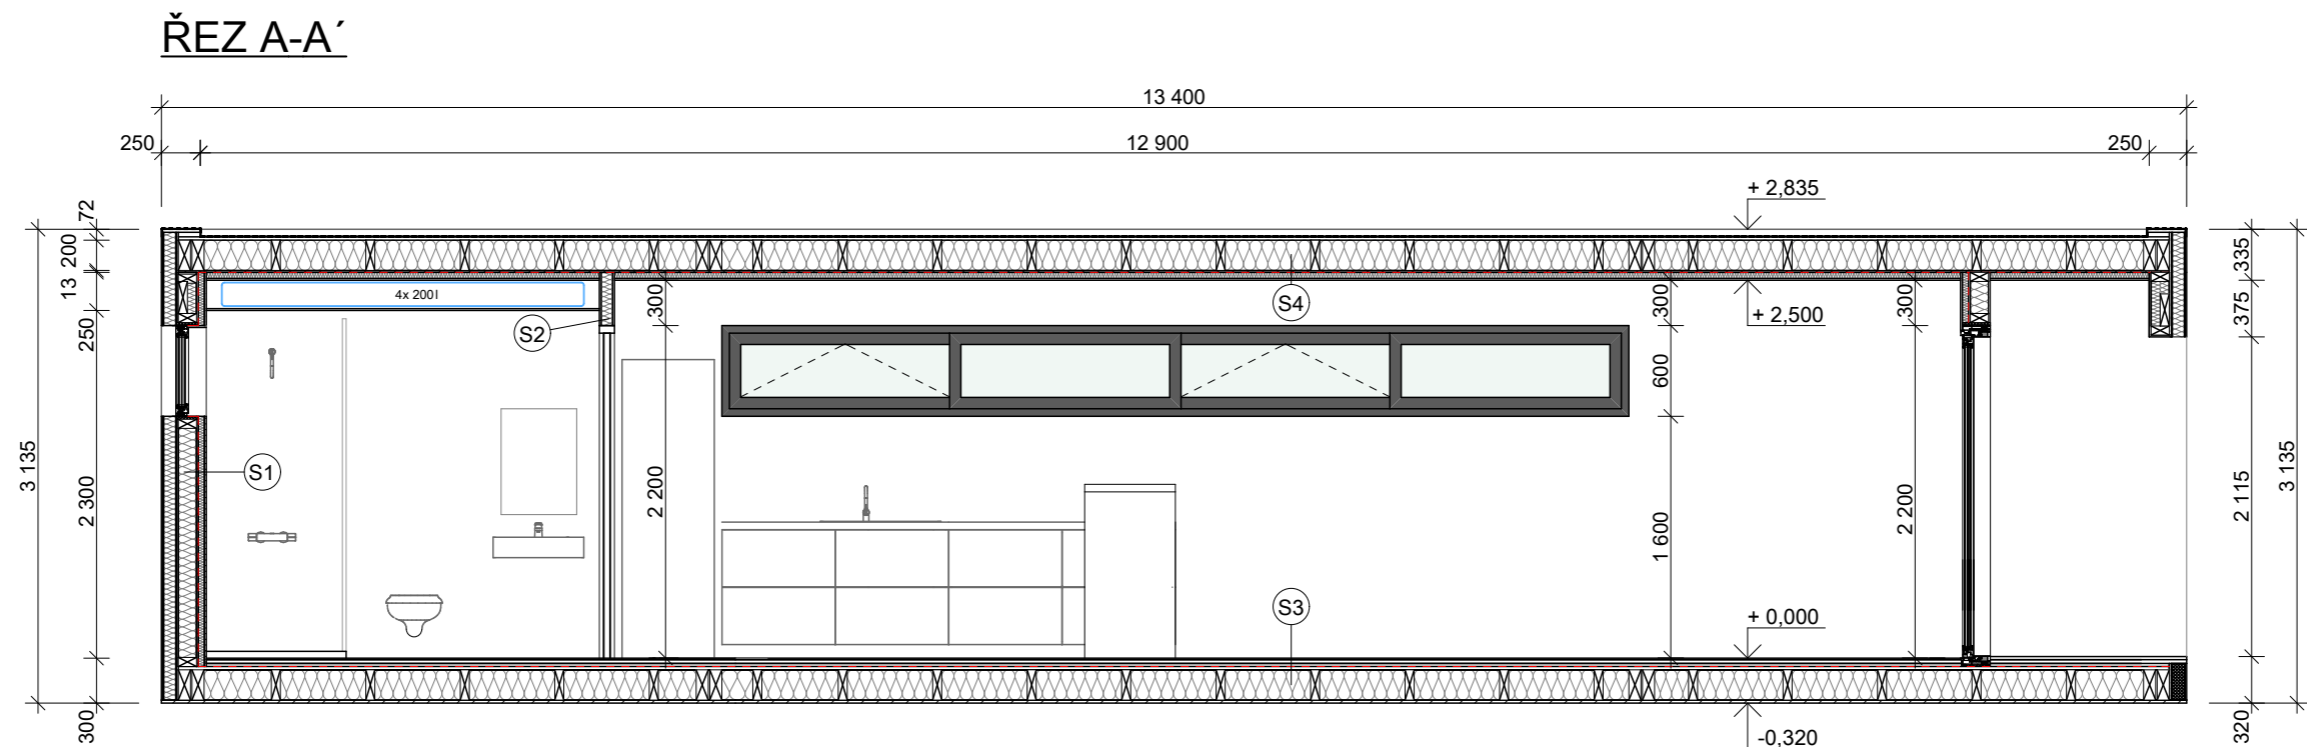

## SEZNAM SKLADEB

### S1 OBVODOVÁ STĚNA

— Povrchová úprava	2,5 mm
— SDK deska Habito	12,5 mm
— Instalační předstěna + Isover UNI	60 mm
— Isover Vario XtraSafe	
— SDK deska Rigistabil	12,5 mm
— KVH sloupky + Isover Uni	120 mm
— SDK deska Rigistabil	12,5 mm
— Lepící a stěrková hmota Weber	5 mm
— Isover TF Profi	90 mm
— Lepící s těrková hmota + prelinka	5 mm

**CELKEM** 320 mm

### S2 DĚLÍČÍ PŘÍČKA

— SDK deska Habito	12,5 mm
— Konstrukce stěny + min. izolace 60mm	75 mm
— SDK deska Habito	12,5 mm
<b>CELKEM</b>	100 mm

### S3 KONSTRUKCE PODLAHY

— Povrchová úprava	10 mm
— Podlahový dílec	25 mm
— Kročejová izolace	30 mm
— OSB 3 P+D	18 mm
— KVH trámy + Isover Uni	200 mm
— Tyvek Solid	1 mm
— Vodovzdorná překližka	16 mm
<b>CELKEM</b>	300 mm

### S4 KONSTRUKCE STROPU

— Povrchová úprava	2,5 mm
— SDK deska Habito	12,5 mm
— Instalační mezera + Isover Uni	40 mm
— Isover Vario XtraSafe	
— SDK deska Rigistabil	12,5 mm
— KVH trámy + Isover Uni	200 mm
— Spádová vrstva	50 mm
— Foliová hydroizolace	5 mm
<b>CELKEM</b>	322 mm