



PŮDORYS 1PP

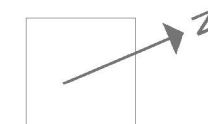

V suterénu budovy budou umístěny skladové prostory jako nezbytné zázemí provozu školy a technická místnost pro veškerá zařízení. Plánuje se tepelné čerpadlo země-voda na vytápění budovy a ohřev teplé užitkové vody. Dalším technickým vybavením bude rekuperační jednotka pro řízené větrání vzduchu.

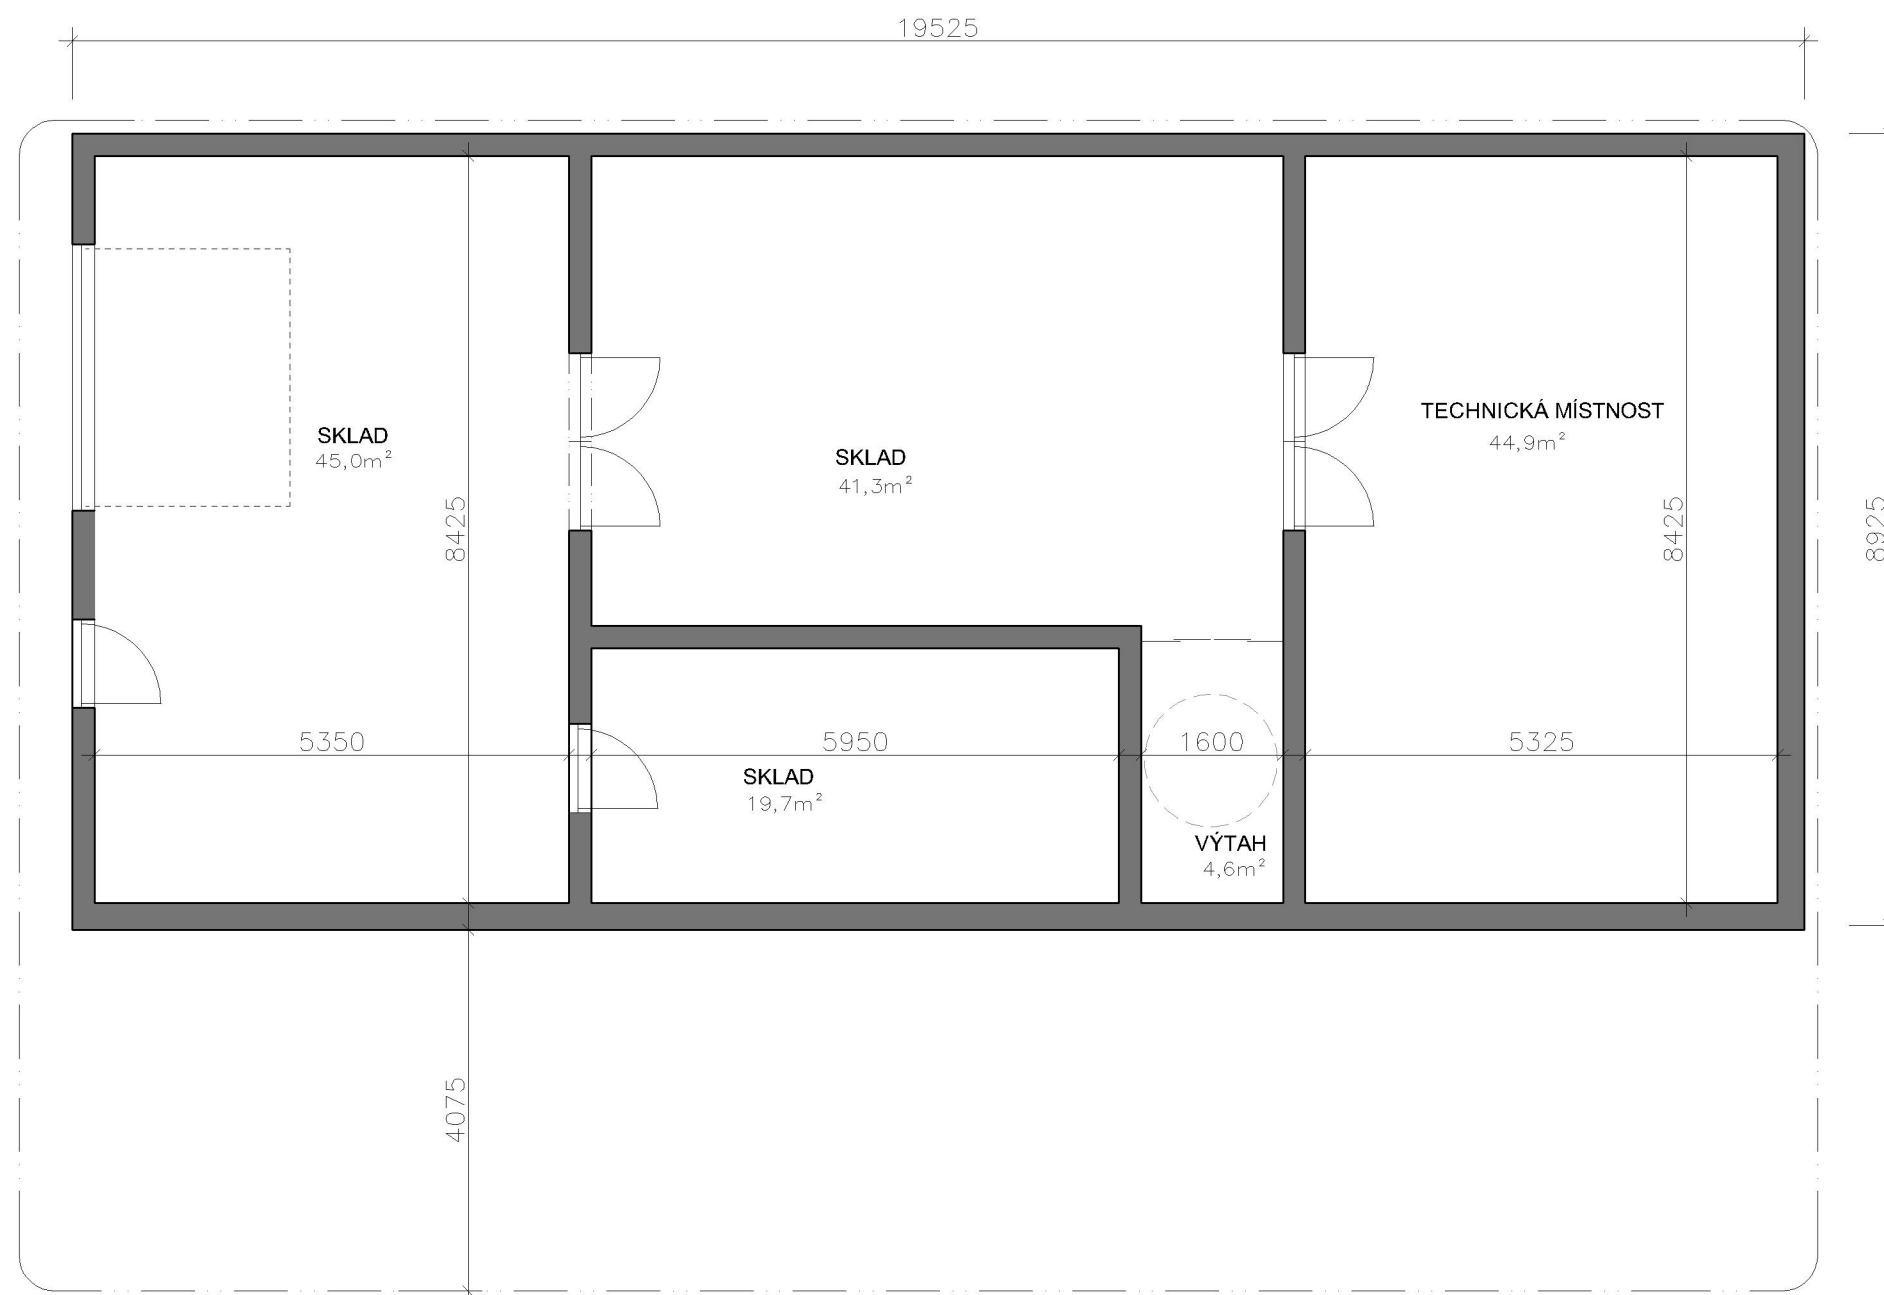

PŮDORYS 1PP

MŠ IBSENKA

WWW.EM3.CZ

info@em3.cz

702 279 329

