


ŘEZ

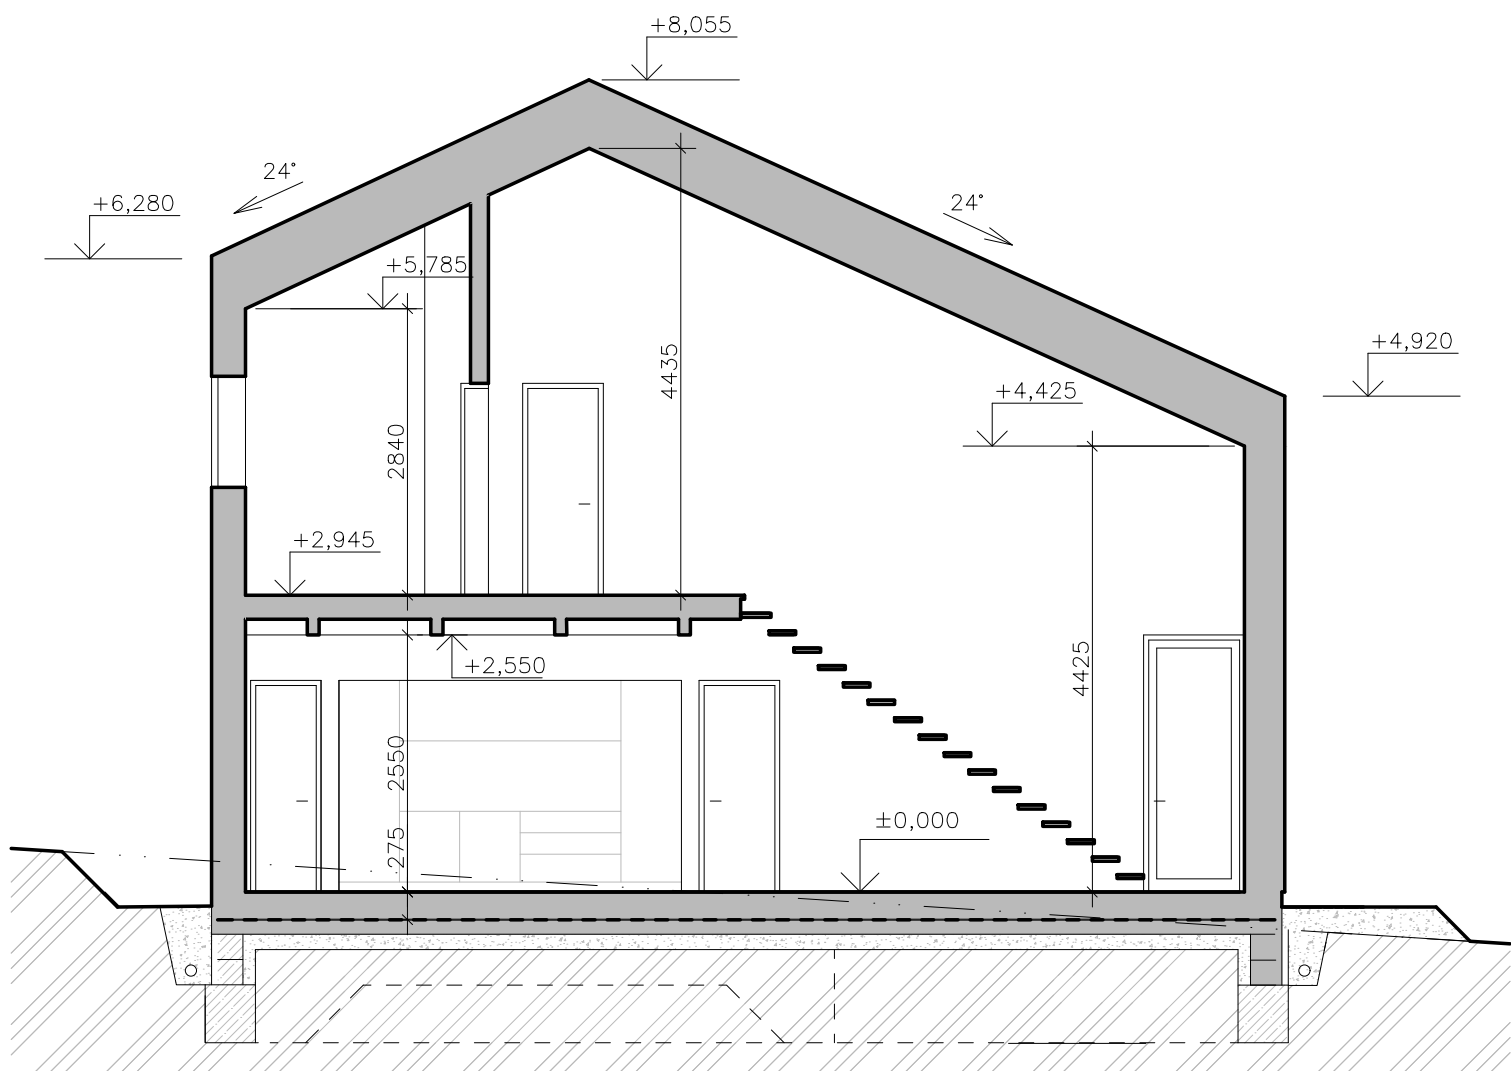

ŘEZ

RD BABICE NAD SVITAVOU

WWW.EM3.CZ

info@em3.cz

702 279 329

EM3
DREVOSTAVBY