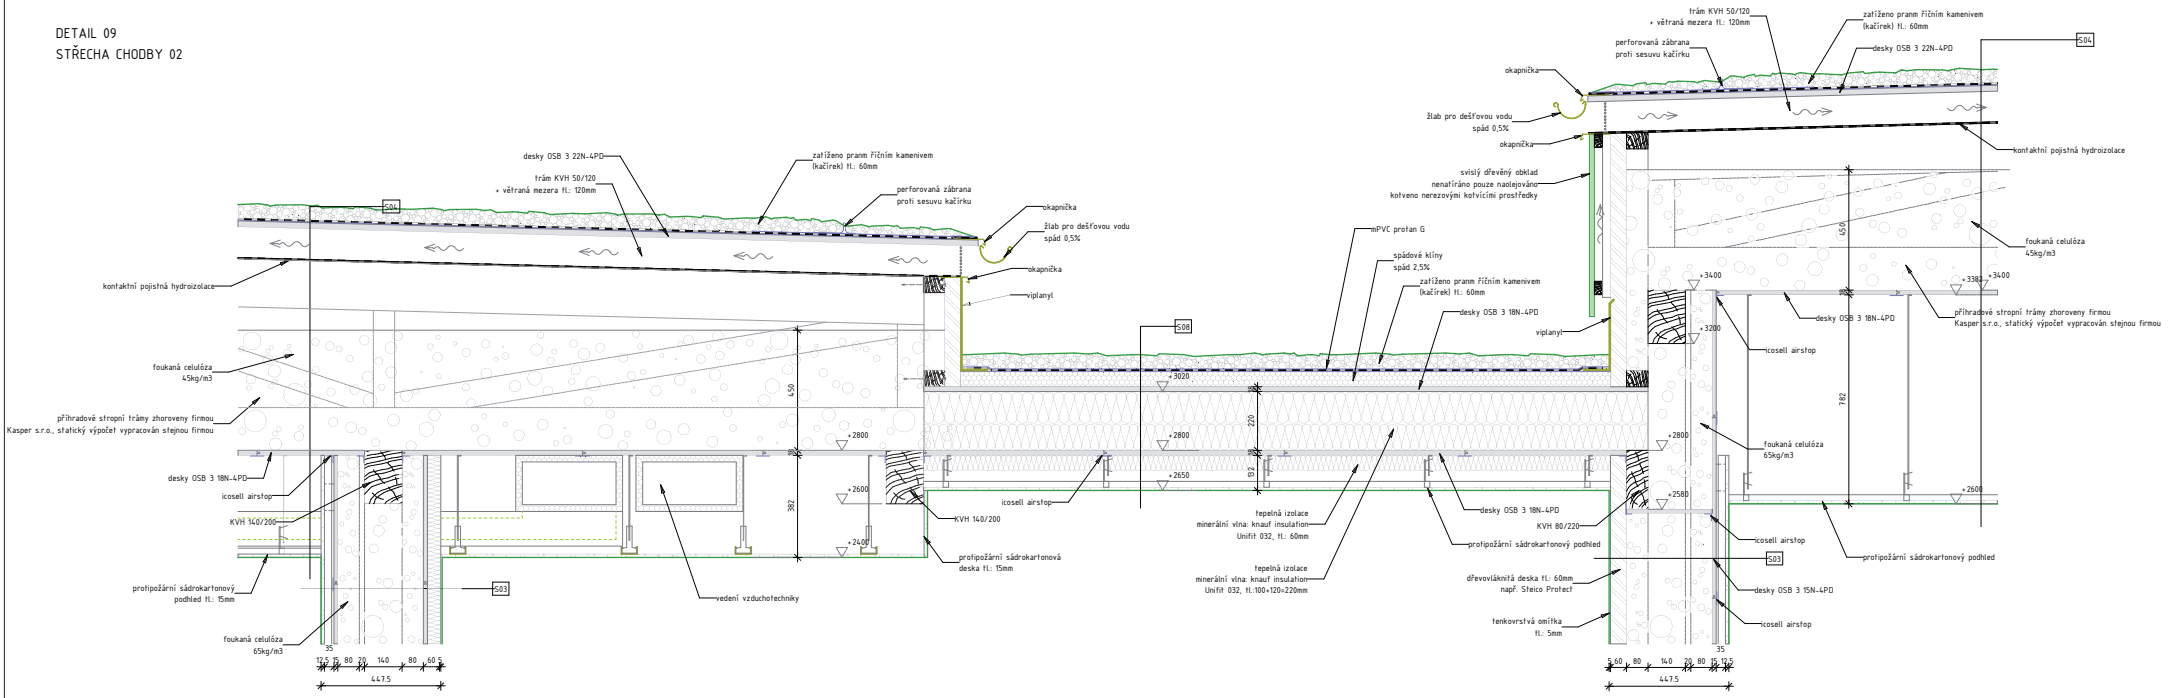DETAIL 09
STŘECHA CHODBY 02