



ŘEZ B-B'

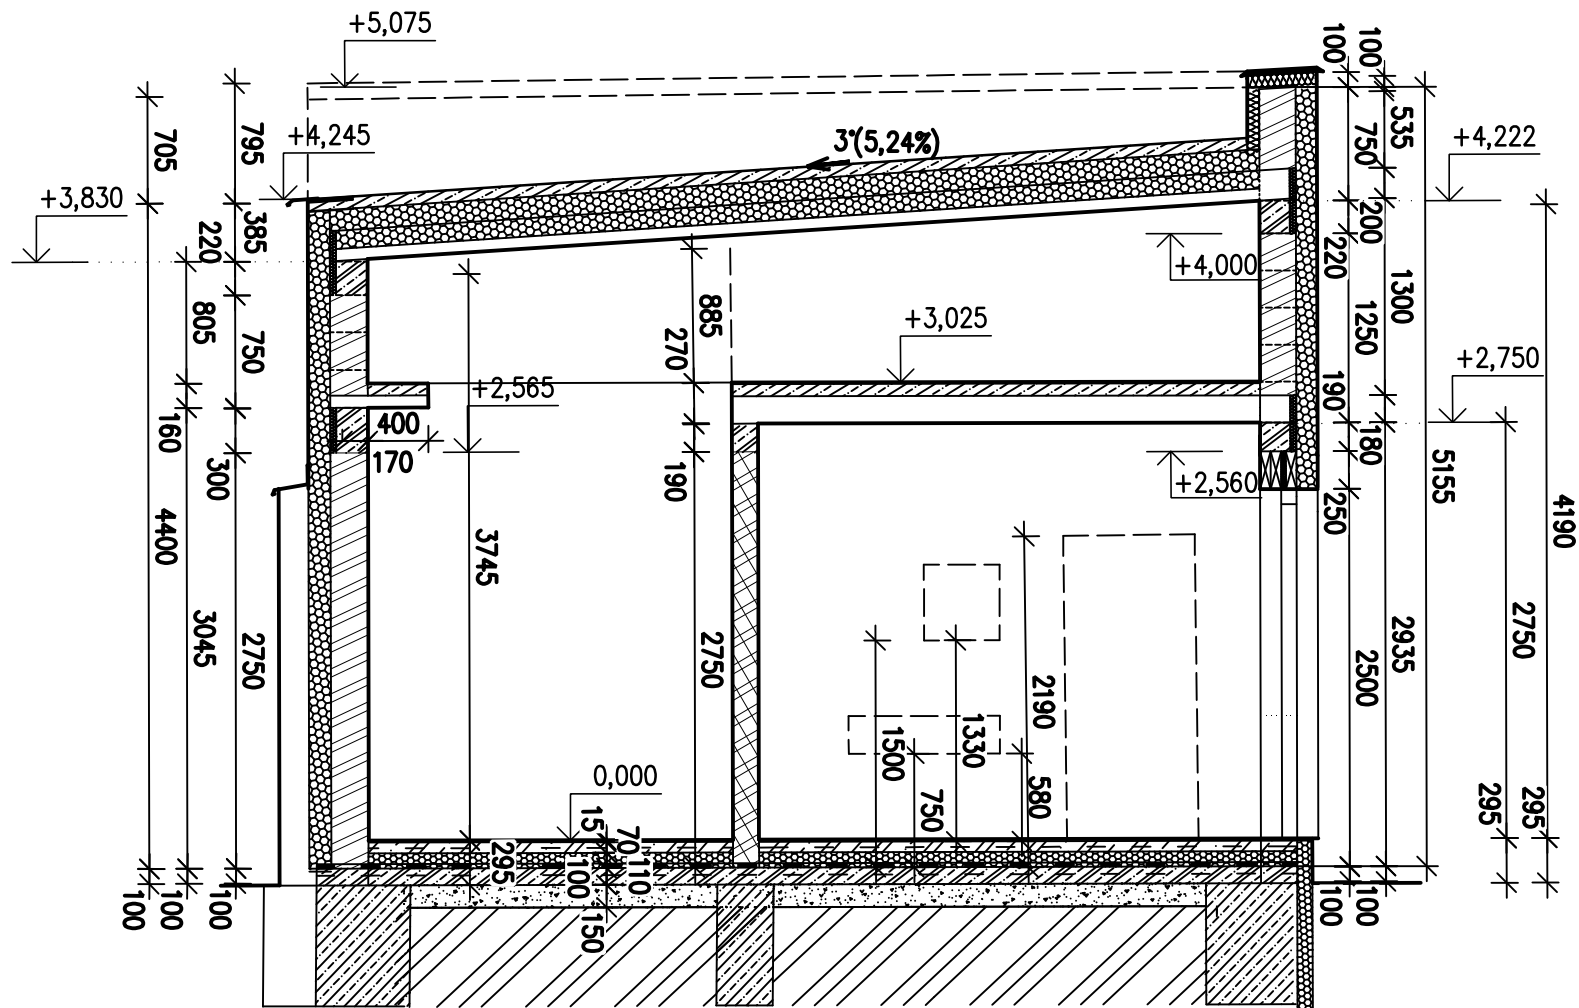

ŘEZ A-A'

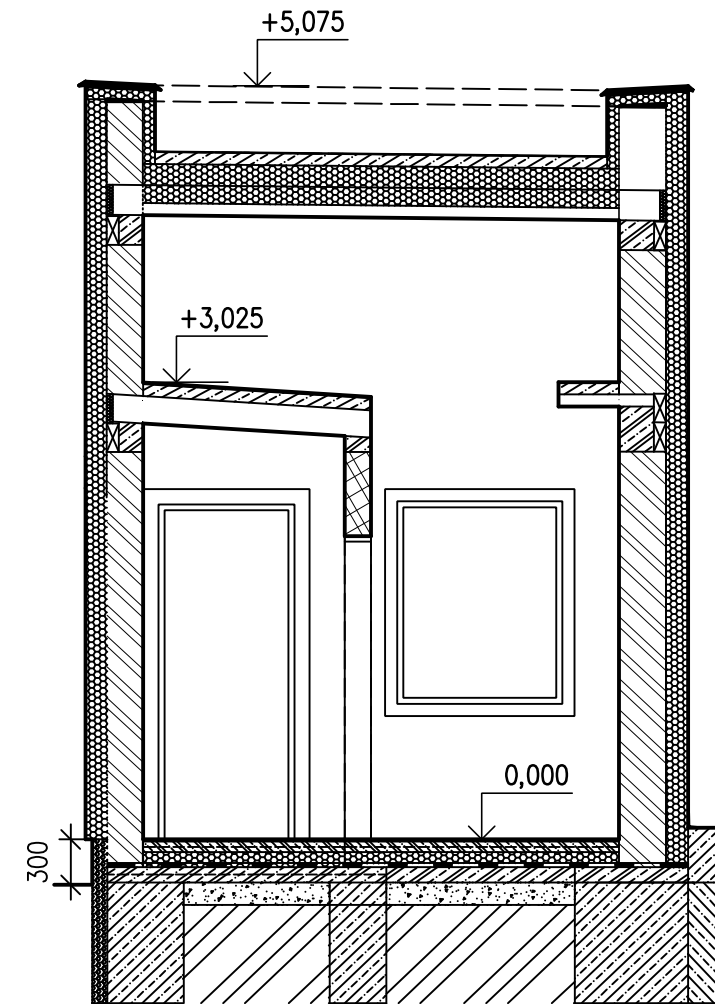

LEGENDA MATERIÁLŮ:

- ZDIVO tl. 240mm Z KERAMICKÝCH BLOKŮ P10 NA MVC 2,5MPa
- TEPELNÁ IZOLACE – SOKLOVÉ DESKY XPS tl. 100 mm, $\lambda=0,035$ W/mK + TALÍŘOVÉ PLASTOVÉ HMOŽDINKY
- TEPELNÁ IZOLACE Z PĚNOVÉHO POLYSTYRÉNU EPS 70F tl. 140mm
- PŘÍČKY KERAMICKÉ tl.175mm
- STÁVAJÍCÍ OPLOCENÍ POZEMKU

<p><i>PMS, spol. s r.o.</i> Za Bažantnicí 51 290 01 Poděbrady tel: 325 612 041 pms@pmspoděbrady.cz</p>		ZPRACOVATEL PROJEKTU Ing. Vladimír Malach	
		KRESLIL Ing. Jitka Karlová	
Investor:		Měřítko: 1:50	
Ing. René Franěk		Zakázka: -	
Akce:		Změna: -	
ZOO Chleby		Datum: 10/2014	
		Formát: 2xA4	
ŘEZ A-A'		Č.v. 5	Č.kopie:
Obsah:			